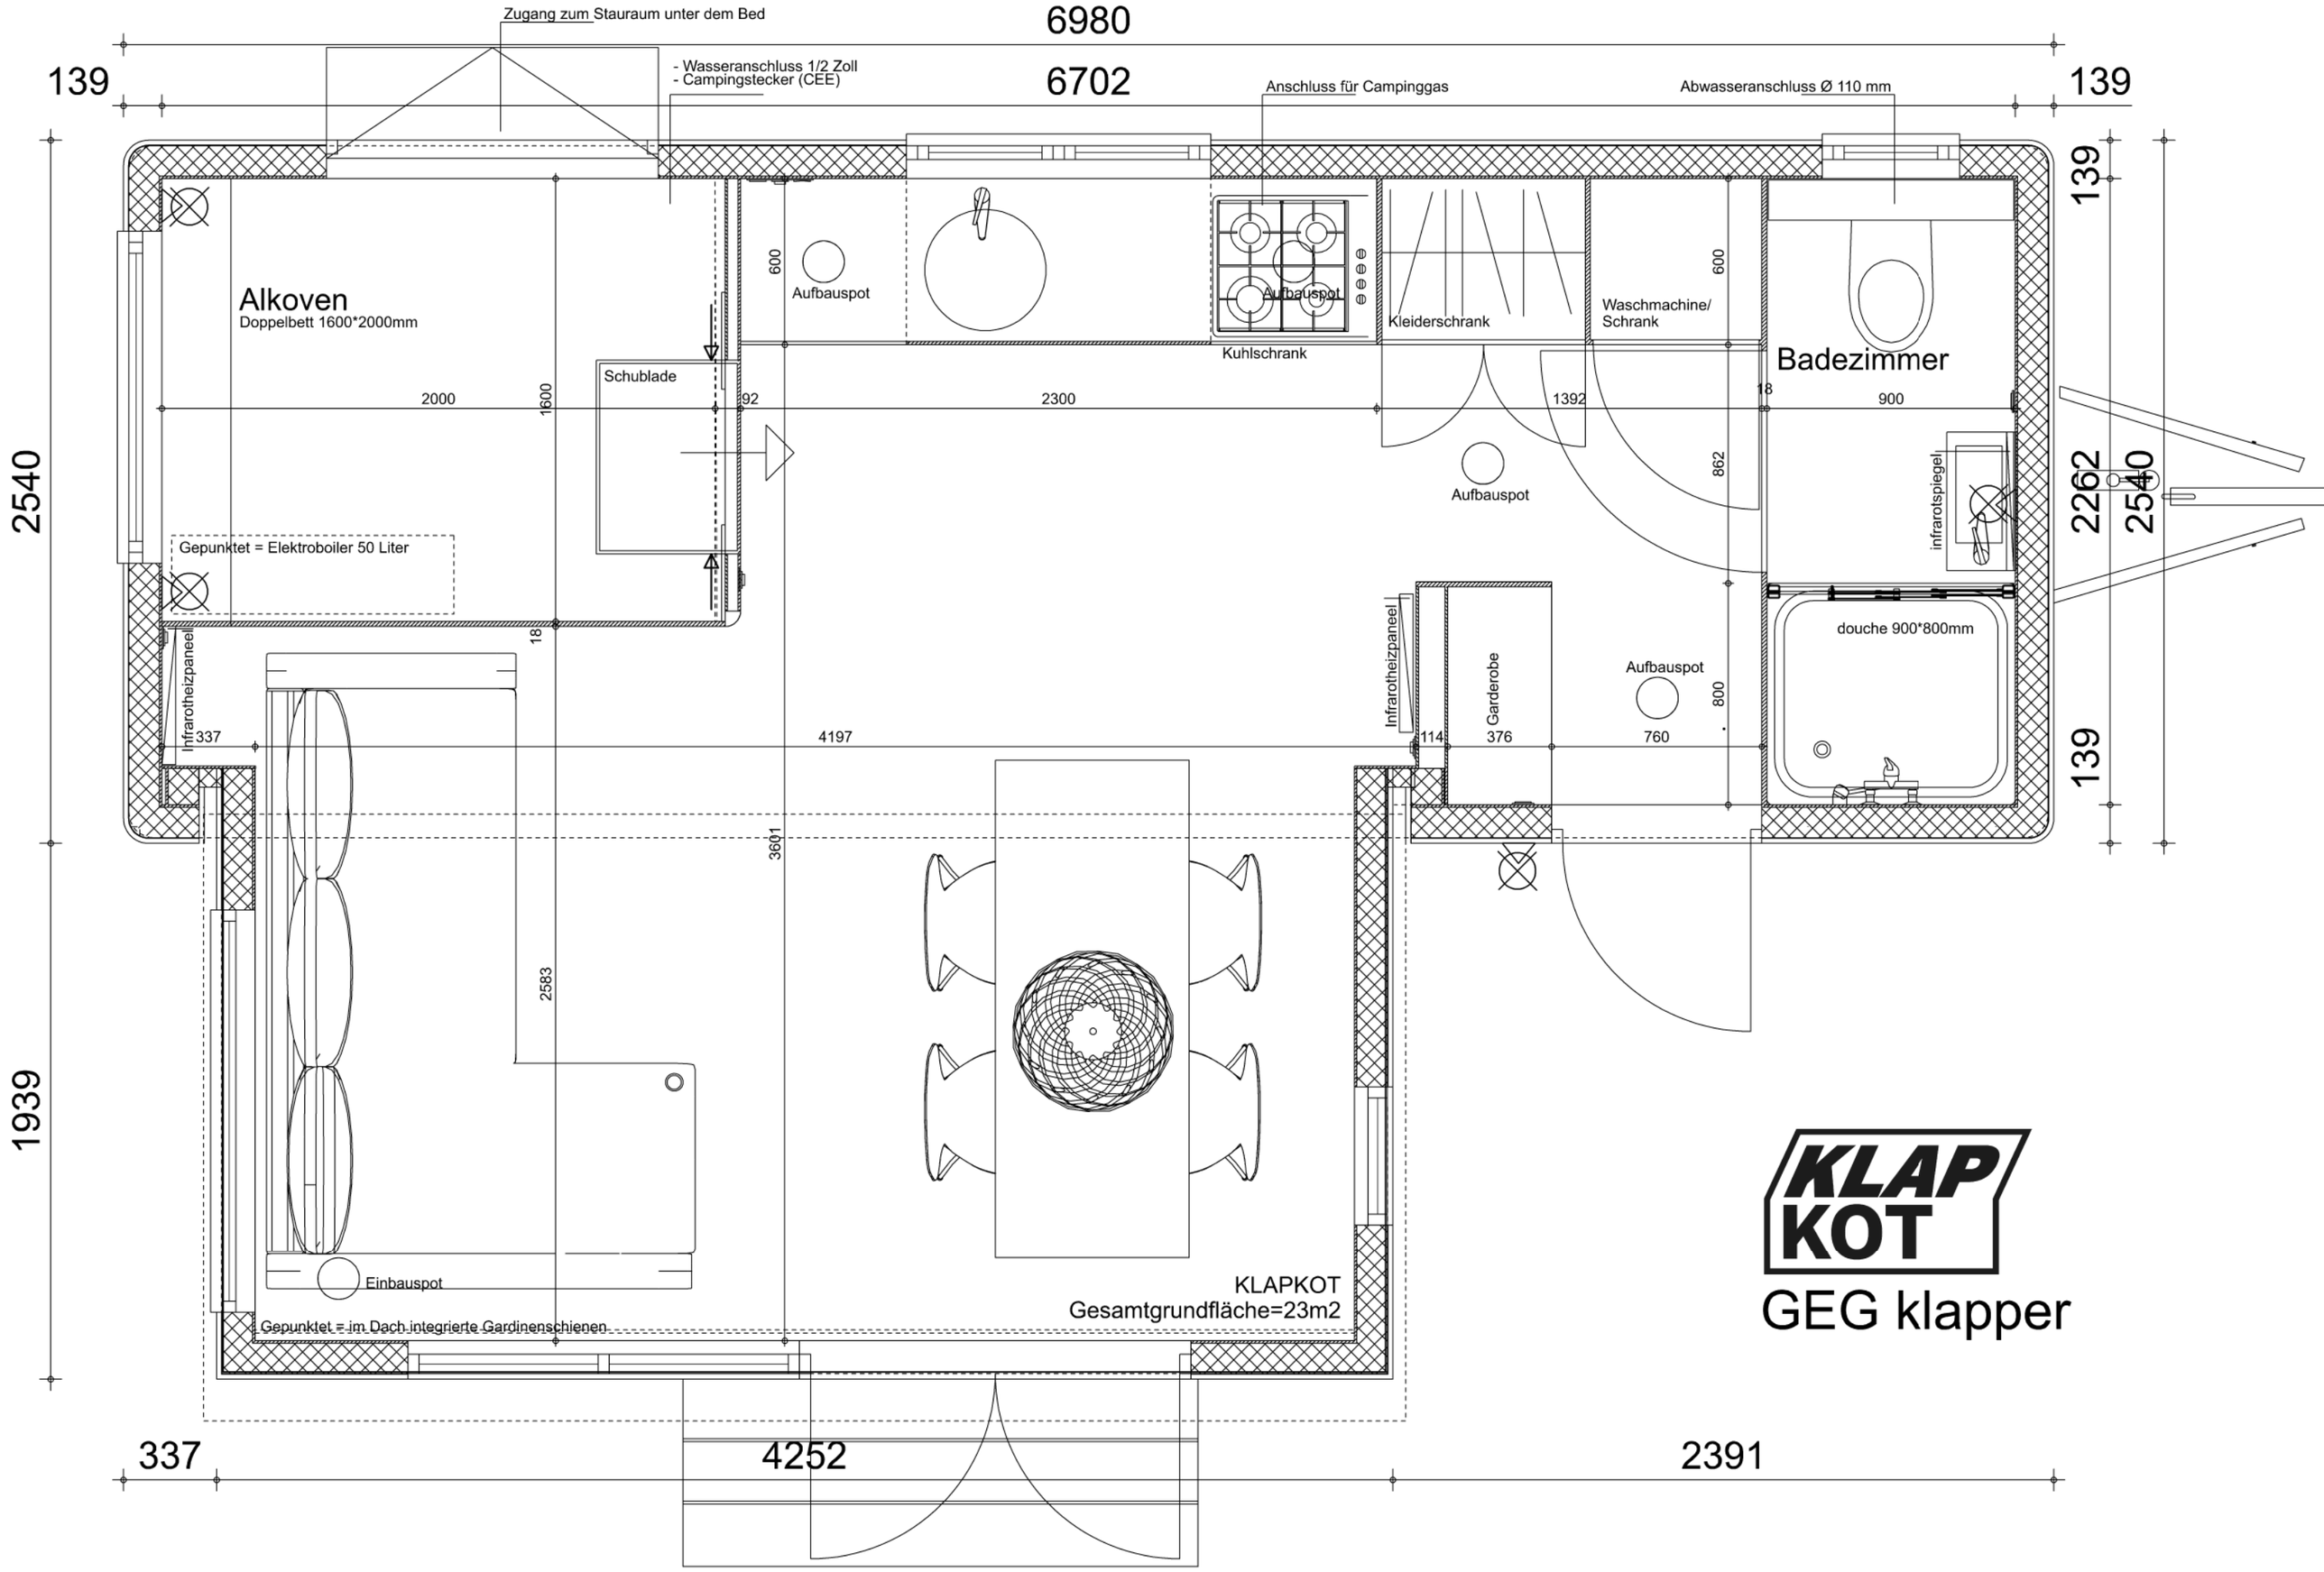
Zugang zum Stauraum unter dem Bed
- Wasseranschluss 1/2 Zoll
- Campingstecker (CEE)
Anschluss für Campinggas
Abwasseranschluss Ø 110 mm
6980
6702
139
139
Alkoven
Doppelbett 1600*2000mm
Schublade
Aufbauspot
Kuhlschrank
Kleiderschrank
Waschmachine/
Schrank
Badezimmer
infrarotspiegel
douche 900*800mm
Gepunktet = Elektroboiler 50 Liter
Infrarotheizpaneel
Garderobe
Einbauspot
Gepunktet = im Dach integrierte Gardinenschienen
KLAPKOT
Gesamtgrundfläche=23m2
2540
2262
2540
1939
337
4252
2391
2000
1600
92
2300
1392
18
900
600
862
800
4197
3601
2583
114
376
760
KLAP
KOT
GEG klapper