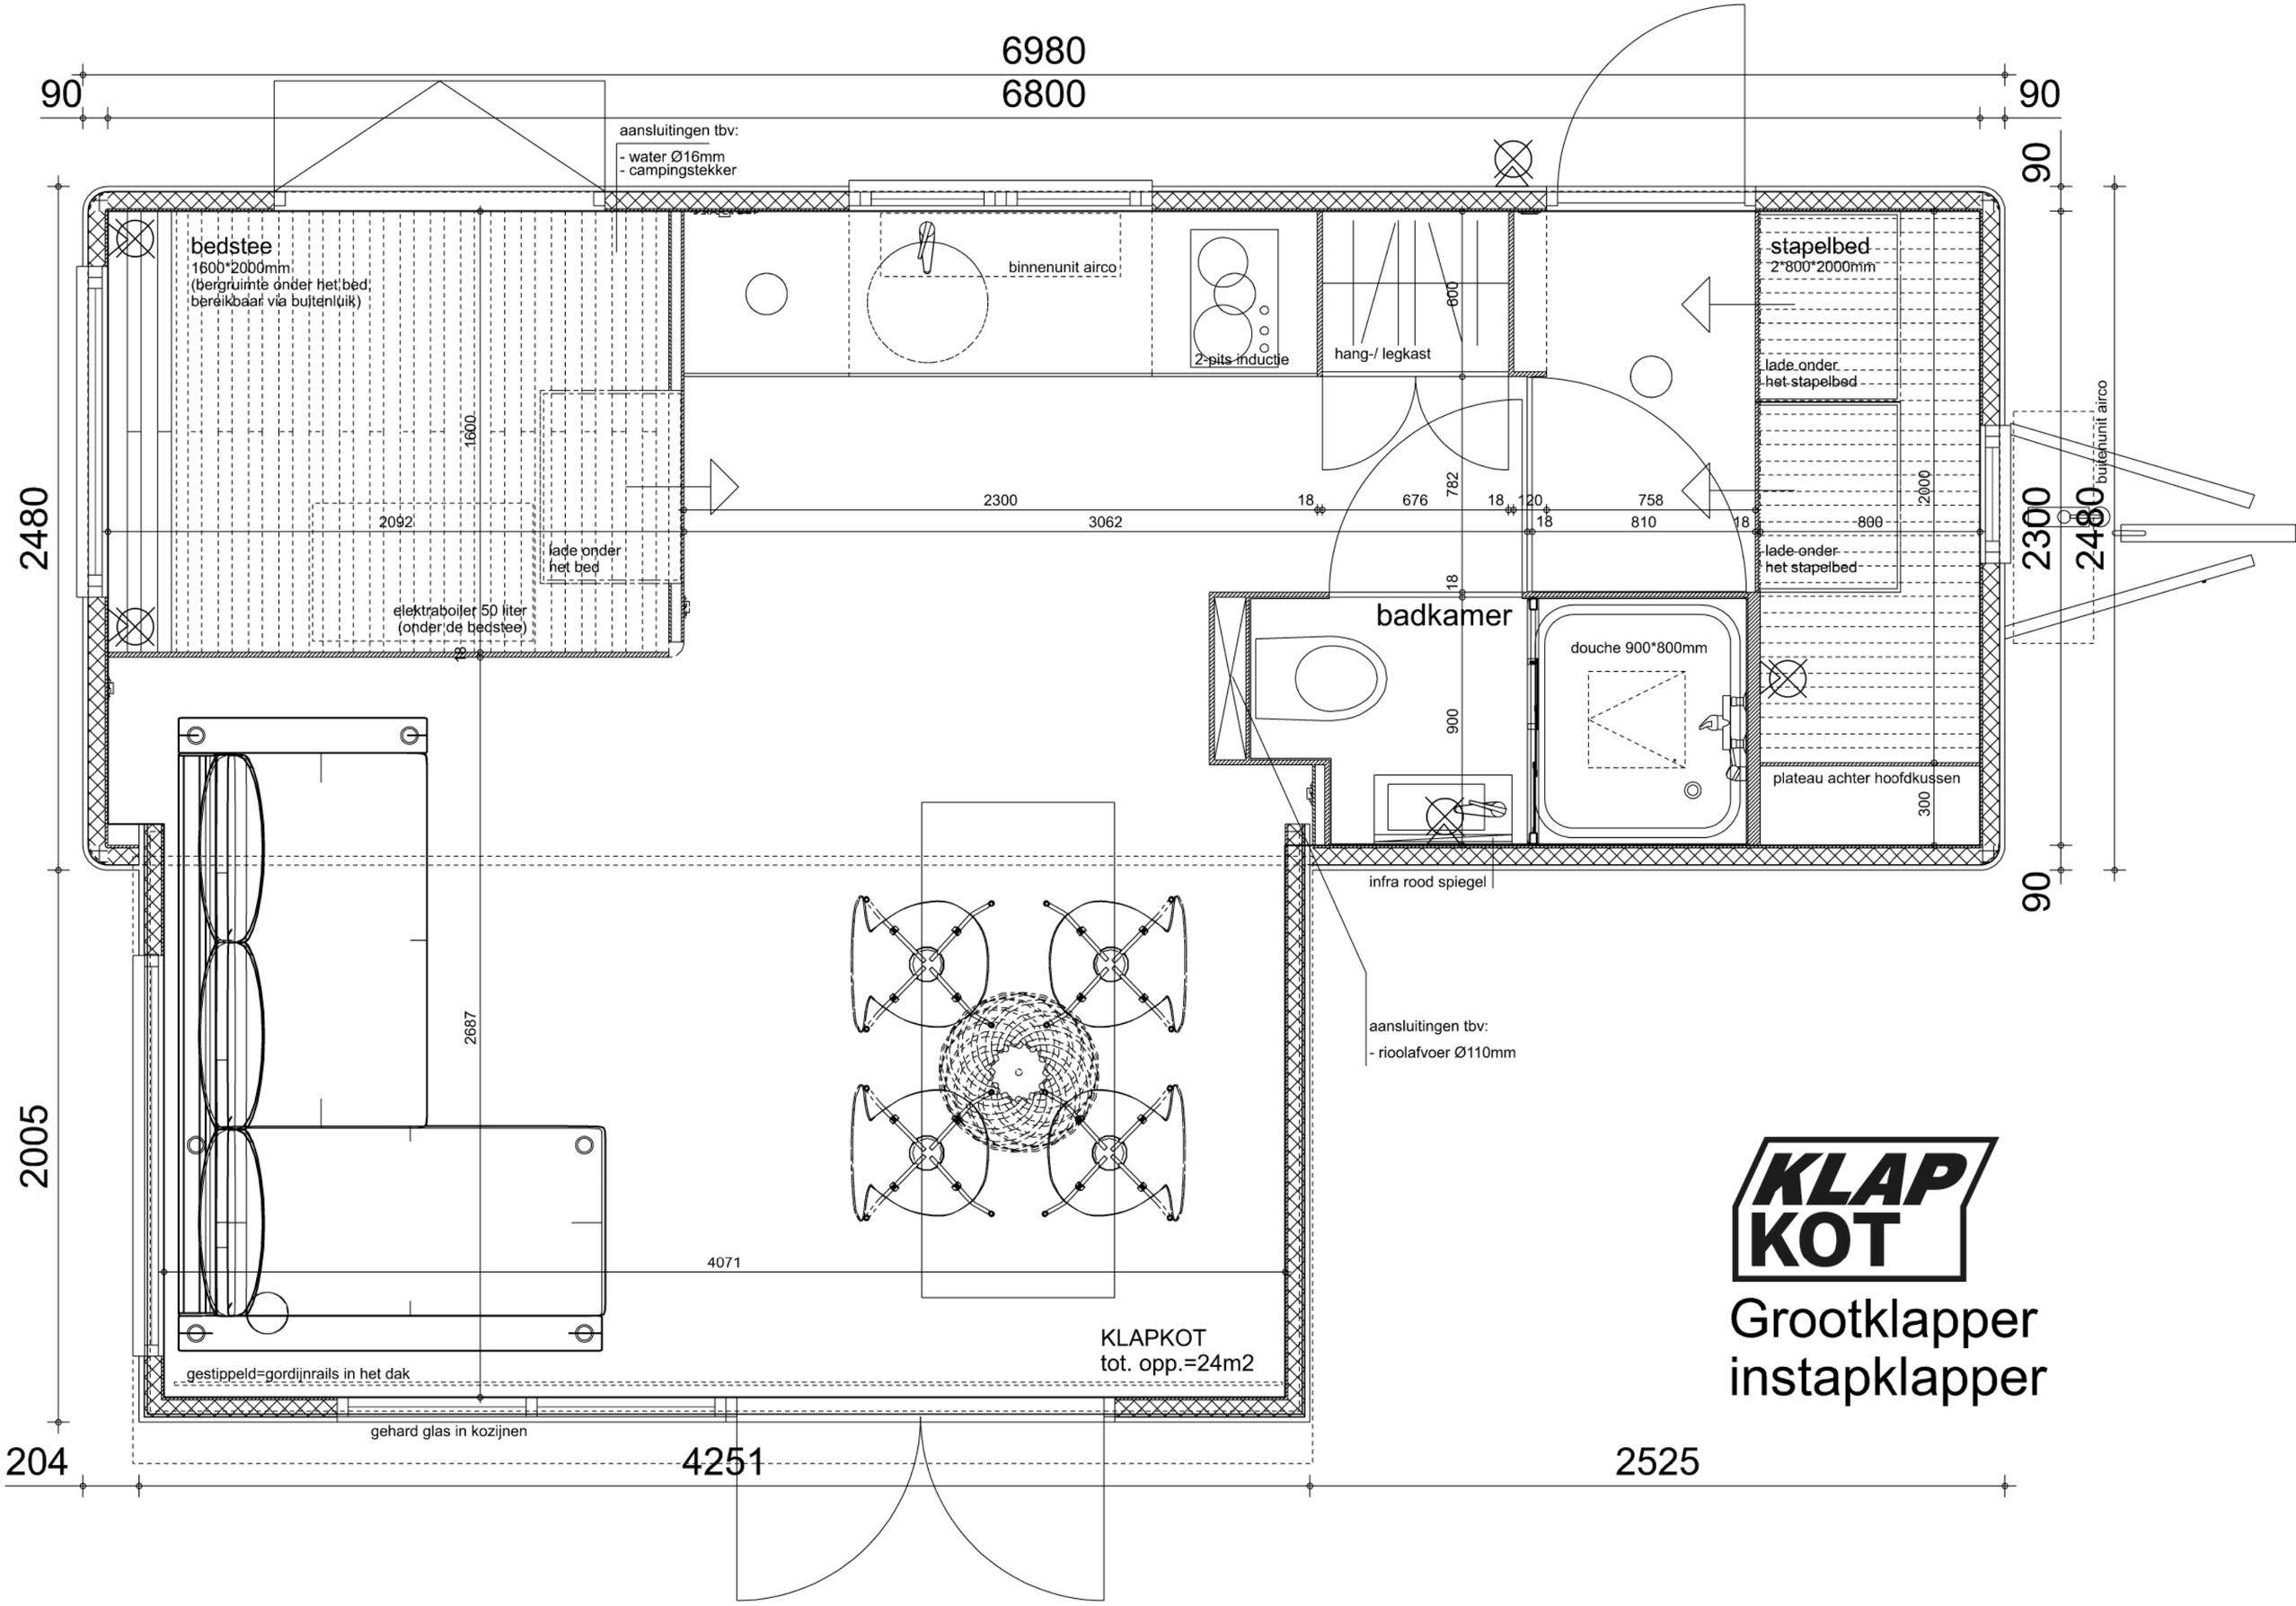
6980
6800
90
90
aansluitingen tbv:
- water Ø16mm
- campingstekker
bedstee
1600*2000mm
(bergruimte onder het bed,
bereikbaar via buitenluik)
binnenunit airco
2-pits inductie
hang-/ legkast
stapelbed
2*800*2000mm
lade onder
het stapelbed
buitenunit airco
lade onder
het bed
elektraboiler 50 liter
(onder de bedstee)
badkamer
douche 900*800mm
plateau achter hoofdkussen
infra rood spiegel
aansluitingen tbv:
- rioolafvoer Ø110mm
gestippeld=gordijnrails in het dak
KLAPKOT
tot. opp.=24m2
gehard glas in kozijnen
2480
2005
2300
2480
204
4251
2525
2300
3062
2092
1600
2687
4071
782
676
758
810
800
2000
900
300
600
120
18
KLAP
KOT
Grootklapper
instapklapper